


LUCES DE EMERGENCIA  
EN EL INTERIOR DE CADA AULA HAY UNA LUZ DE EMERGENCIA

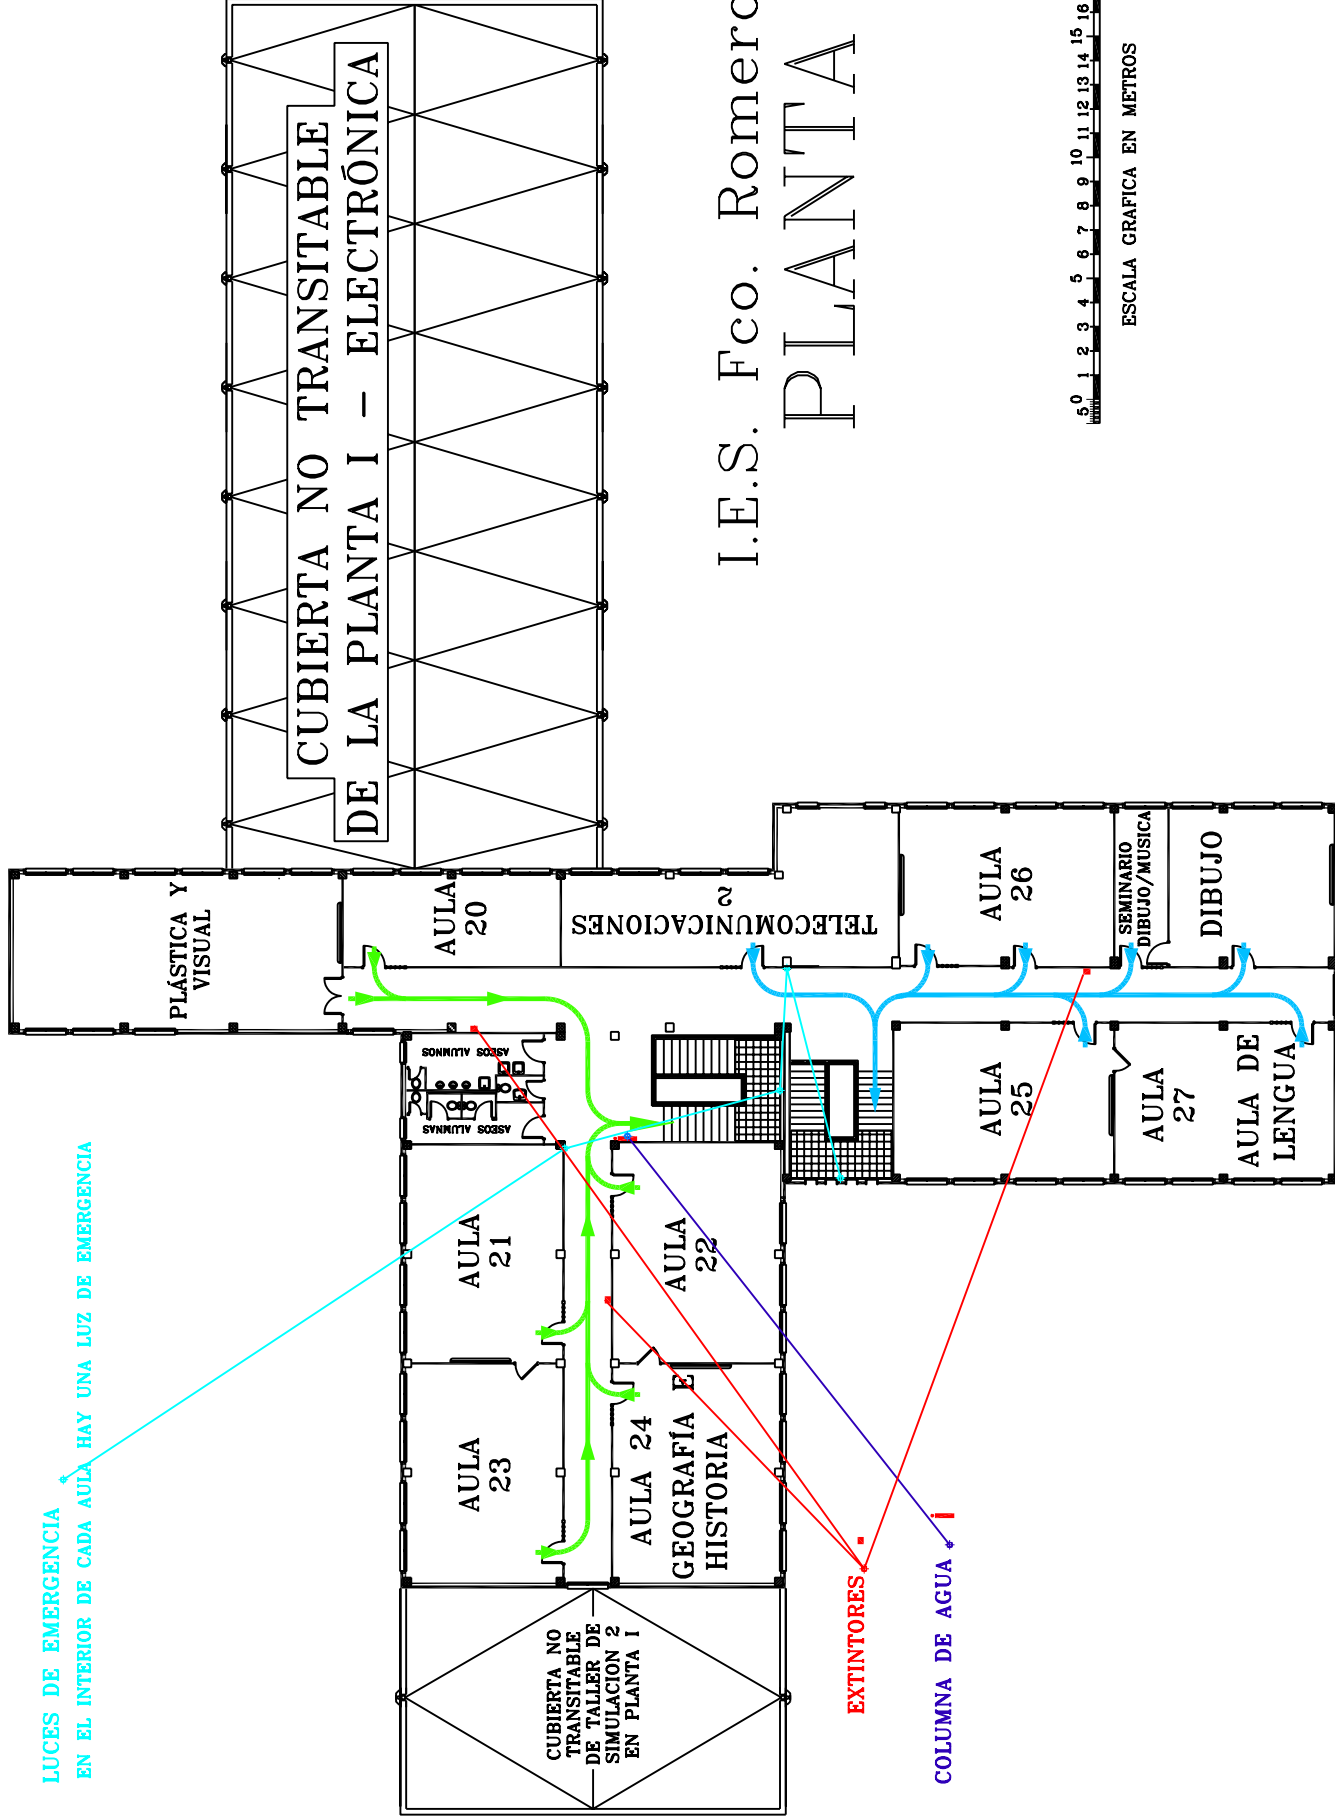

# I.E.S. Fco. Romero Vargas PLANTA II

DIBUJADO	OCT/93	J.M.VIDAL	I.E.S. FCO. ROMERO VARGAS JEREZ DE LA FRONTERA
MODIFICADO	ABR/05	J.M.VIDAL	
<b>SALIDAS DE EMERGENCIA</b>			